


STAN C7

Prodajni materijal – Marsel Team – www.marsel.rs

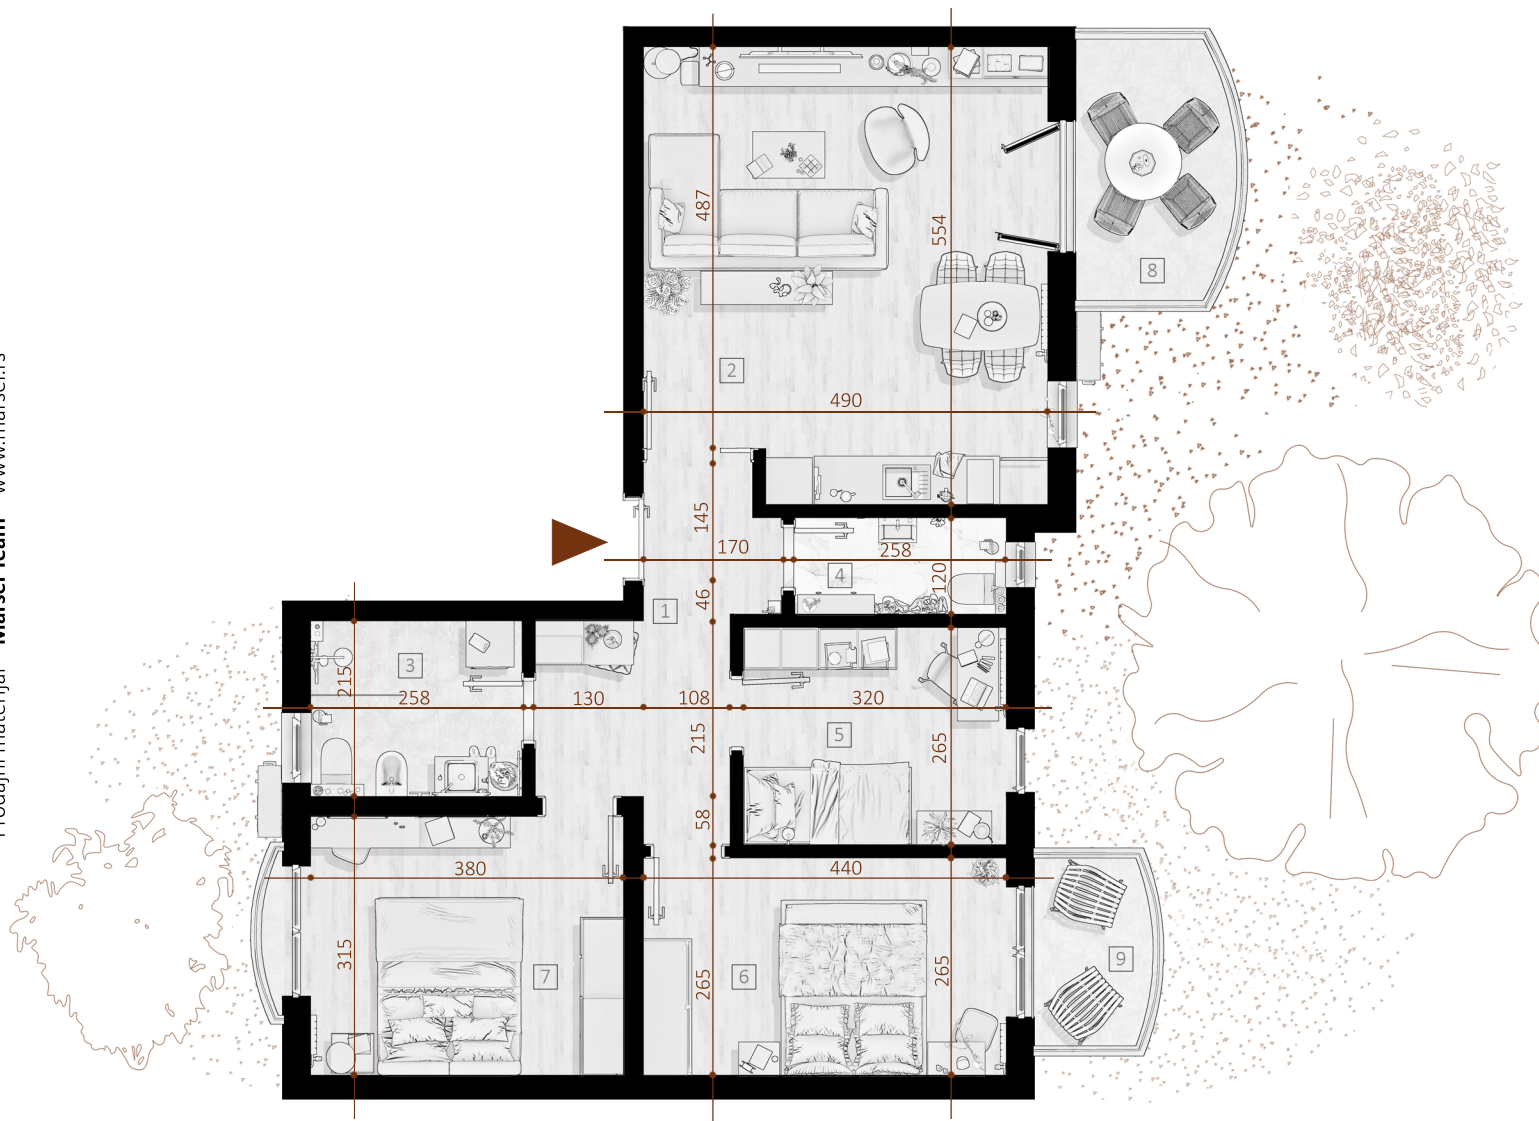

PRIMA HOSE

Brvenik

🏠 Vojvode Stepe 11, 36346 Brvenik na Ibru

☎ +381 (36) 5498-302

✉ office@primahose.com


Vrnjačka Banja

🏠 Slatinski Venac 2V

☎ +381 (60) 66-153-44; +381 (65) 88-1234-7

✉ momirbozilov@gmail.com

1	Hodnik	8,43	m ²
2	Dnevna soba, kuhinja, trpezarija	25,70	m ²
3	Kupatilo	5,27	m ²
4	WC	2,87	m ²
5	Dečija soba	8,25	m ²
6	Spavaća soba	11,38	m ²
7	Spavaća soba	11,69	m ²
8	Terasa	5,84	m ²
9	Terasa	3,13	m ²
UKUPNO		82,55	m ²

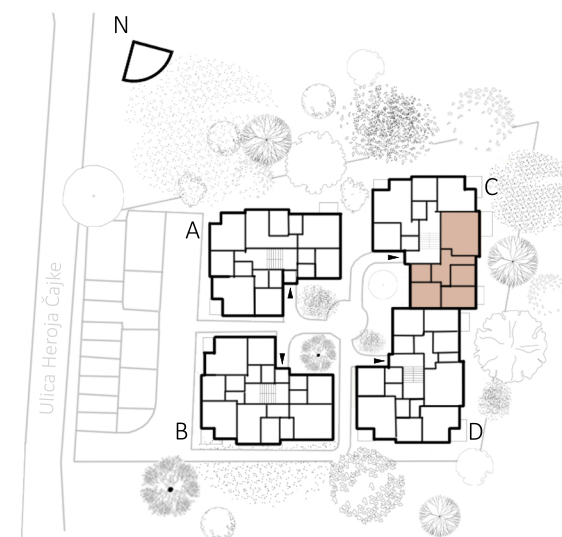

Sadržaj je reklamnog karaktera i ne mora u potpunosti odgovarati izvedenom stanju. Investitor zadržava pravo na izmene tokom izgradnje. Obračun se vrši po izvedenom stanju.